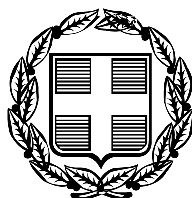


ΕΦΗΜΕΡΙΣ ΤΗΣ ΚΥΒΕΡΝΗΣΕΩΣ

ΤΗΣ ΕΛΛΗΝΙΚΗΣ ΔΗΜΟΚΡΑΤΙΑΣ

ΤΕΥΧΟΣ ΤΕΤΑΡΤΟ — Αρ. Φύλλου 572

18 Δεκεμβρίου 2009

ΠΕΡΙΕΧΟΜΕΝΑ

ΑΠΟΦΑΣΕΙΣ

ΑΠΟΦΑΣΕΙΣ

Αριθμ. 4419 (1)

Κήρυξη ως αναδασωτέας δασικής έκτασης συνολικού εμβαδού 23,630 στρ., ιδιοκτησίας Επιτροπής Εγχωρίου Περιουσίας Κυθήρων - Αντικυθήρων, στη δασική θέση «Κάψαλος» Φρατσίων του Δήμου Κυθήρων της Νομαρχίας Πειραιά.

Ο ΓΕΝΙΚΟΣ ΓΡΑΜΜΑΤΕΑΣ ΠΕΡΙΦΕΡΕΙΑΣ ΑΤΤΙΚΗΣ

Έχοντας υπόψη:

1. Τις διατάξεις: α) των άρθρων 24 παρ.1 και 117 παρ. 3 του Συντάγματος της Χώρας,

β) των άρθρων 200, 201 και 205 του ν.δ. 86/1969 (ΦΕΚ 7 Α/18-1-1969) «περί Δασικού Κώδικα»,

γ) των άρθρων 37,38, 39,40,41, 42,43, 44 και 79 του ν. 998/79 (ΦΕΚ 289 τ.Α΄/29-12-1979) «περί προστασίας των δασών και των δασικών εν γένει εκτάσεων της Χώρας», καθώς και του άρθρου 70 παρ. 3, όπως συμπληρώθηκε με το άρθρο 12 παρ. 2 του ν. 2040/92 (ΦΕΚ 70 τ.Α/23-4-92) «περί ρύθμισης Θεμάτων Υπουργείου Γεωργίας κ.λπ.»

δ) του άρθρου 5 του ν. 3200/1955 «περί διοικητικής αποκεντρώσεως» σε συνδυασμό με τις διατάξεις του ν.δ. 532/1970 (ΦΕΚ 103 τ.Α΄/1970) «περί συμπληρώσεως των διατάξεων διοικητικής αποκεντρώσεως» σε συνδυασμό με τις διατάξεις του β.δ. 709/5-11-1970 (ΦΕΚ 235 τ.Α/1970) «περί καθορισμού των διατηρουμένων αρμοδιοτήτων κ.λπ.».

ε) των άρθρων 4 παρ. 6 και 6 παρ. 7 του ν. 2240/94 (ΦΕΚ 153 τ.Α΄/1994) και των άρθρων 14 παρ. 1, 2 και 15 του ν. 2399/96 (ΦΕΚ 90 τ.Α΄/1996).

στ) του άρθρου 7 του ν. 2503/97 (ΦΕΚ 107 τ.Α΄/30-5-97) «περί Διοίκησης, οργάνωσης, στελέχωσης της Περιφέρειας κ.λπ.».

ζ) των άρθρων 1 παρ. 2, 2 παρ. 7 και 3 παρ. 4 του ν. 2647/98 (ΦΕΚ 237 τ.Α/'22-10-98) «περί μεταβίβασης αρμοδιοτήτων στις Περιφέρειες».

η) του άρθρου 120 του ν. 1892/1990 «Για τον εκσυγχρονισμό και την ανάπτυξη και άλλες διατάξεις».

2. Τις εξής διαταγές του Υπουργείου Γεωργίας:

α) 160417/1180/9-7-80, β) 182447/3049/24-9-80, γ) 141823/24-2-83.

3. Την αριθμ. οικ. 6413/29-5-08 απόφαση Γενικού Γραμματέα Περιφέρειας Αττικής «περί μεταβίβασης αρμοδιοτήτων και εξουσία υπογραφής».

4. Την 6492/16-11-09 πρόταση του αρμοδίου Δασαρχείου Πειραιά σχετικά με την κήρυξη ως αναδασωτέας της κατωτέρω δασικής έκτασης συνολικού εμβαδού 23,630 στρ., ιδιοκτησίας Επιτροπής Εγχωρίου Περιουσίας Κυθήρων - Αντικυθήρων, στη δασική θέση «Κάψαλος» Φρατσίων του Δήμου Κυθήρων που καταστράφηκε από πυρκαγιά στις 24-08-2009.

5. Την εκ του Συντάγματος υποχρέωση για την επανεγκατάσταση της δασικής βλάστησης που καταστράφηκε από πυρκαγιά και η οποία θα αποκατασταθεί με φυσική αναγέννηση ή με πρόγραμμα τεχνητής αναδάσωσης, σύμφωνα με τις εκάστοτε ισχύουσες διατάξεις, αποφασίζουμε:

Κηρύσσουμε ως αναδασωτέα, με σκοπό την προστασία για την επανεγκατάσταση της δασικής βλάστησης, που καταστράφηκε από πυρκαγιά, δασική έκταση συνολικού εμβαδού 23,630 στρ. (είκοσι τριών στρεμμάτων και εξακοσίων τριάντα χιλιοστών του στρέμματος), ιδιοκτησίας Επιτροπής Εγχωρίου Περιουσίας Κυθήρων - Αντικυθήρων, η οποία αποτελείται από πέντε (5) τμήματα: το τμήμα Ε1 εμβαδού 3,206 στρ., το τμήμα Ε2 εμβαδού

11,615 στρ., το τμήμα Ε3 εμβαδού 1,225 στρ., το τμήμα Ε4 εμβαδού 5,260 στρ. και το τμήμα Ε5 εμβαδού 2,324 στρ. Η έκταση αυτή, που βρίσκεται στην θέση «Κάψαλος» Φρατσίων του Δήμου Κυθήρων του Νομού Πειραιά, καλυπτόταν από δασική βλάστηση που αποτελούνταν από πουρνάρια, σχίνα, ρείκια και ασπαλάθους, με ποσοστό κάλυψης μεγαλύτερο του 70%.

Στο από 16-11-09 διάγραμμα με κλίμακα 1:3.000 το οποίο αποτελεί αναπόσπαστο μέρος της απόφασης αυτής, τα εν λόγω τμήματα φαίνονται με μπλε γραμμή περιμέτρου και χιαστί κόκκινη διαγράμμιση, (στο ενσωματωμένο απόσπασμα φύλλου Γ.Υ.Σ αρ. 8327/7 κλίμακας 1:5.000 φαίνονται με ίδια στοιχεία) και με όρια:

Ανατολικά: Με δασικής και μη δασικής μορφής εκτάσεις.

Δυτικά: Με δασικής και μη δασικής μορφής εκτάσεις.

Βόρεια: Με δασικής μορφής και αναδασωτέες εκτάσεις.

Νότια: Με δασικής και μη δασικής μορφής εκτάσεις.

Η απόφαση αυτή ισχύει από της κοινοποιήσεως της αρμοδίως (άρθρο 41 ν. 998/1979) και προ της δημοσιεύσεως της στην Εφημερίδα της Κυβερνήσεως (άρθρο 37 ν. 3200/1955).

Η απόφαση αυτή να δημοσιευθεί στην εφημερίδα της Κυβέρνησης.

Πειραιάς, 7 Δεκεμβρίου 2009

Η Εκτελούσα Καθήκοντα Αναπληρωτή
Γενικού Γραμματέα Περιφέρειας
Η Γενική Διευθύντρια
ΑΙΚΑΤΕΡΙΝΗ ΓΙΑΒΑΣΗ

ΤΟΠΟΓΡΑΦΙΚΟ ΔΙΑΓΡΑΜΜΑ




Τμήματα Ε1,Ε2,Ε3,Ε4,Ε5 συνολικού εμβαδού 23,630 στρ. που καταστράφηκε από πυρκαγιά στις 24/08/2009 στη θέση "Κάψαλος" Φρατσίων της περιφέρειας Δήμου Κυθήρων,

________ Περίμετρος καμένης έκτασης

Κλίμακα 1:3.000

Τοπογραφικό διάγραμμα
κλιμ. 1:5.000 σε απόσπασμα Φ.Χ.Γ.Υ.Σ 8327/7
στο οποίο αποτυπώνεται η θέση της έκτασης

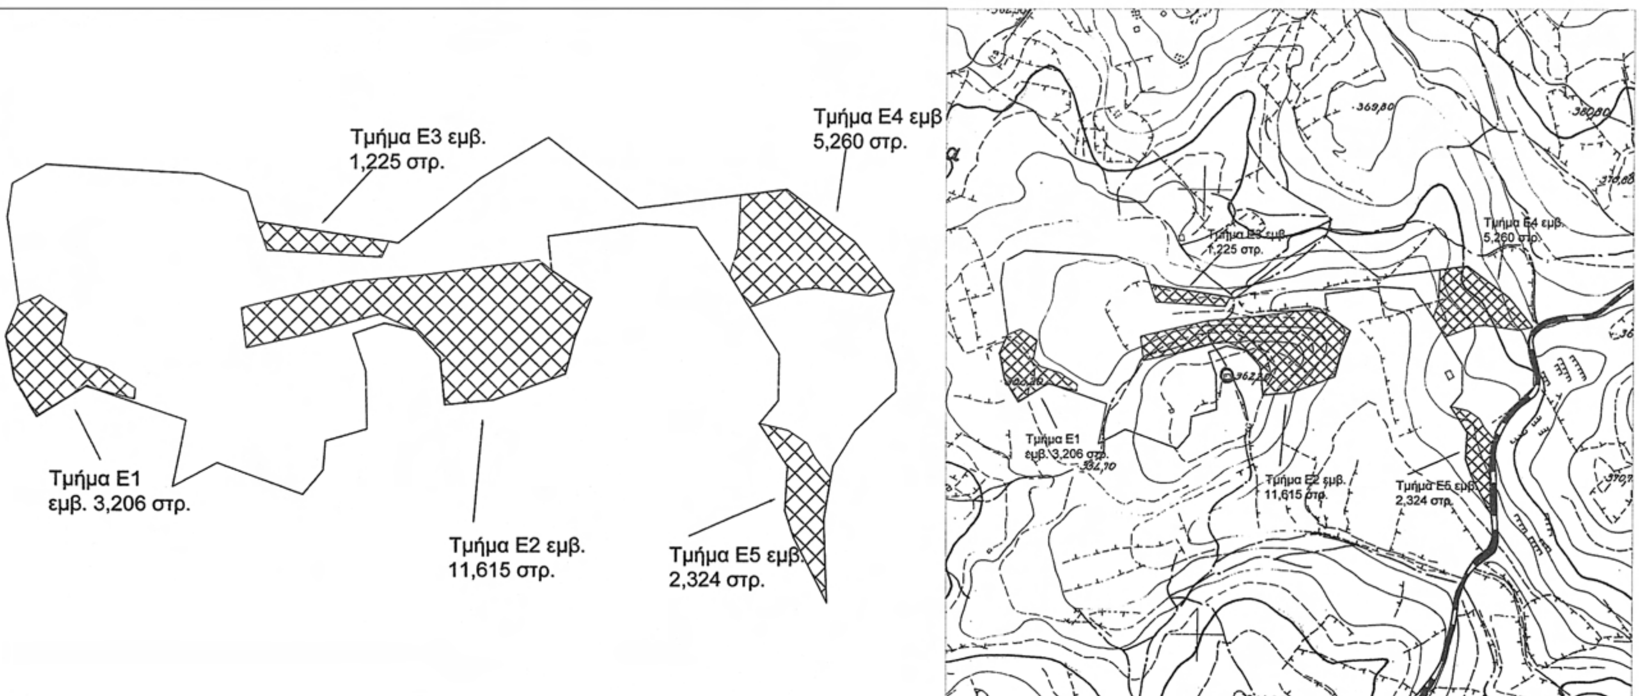

Πειραιάς 16-11-2009
Ο Συντάκτης
Γεώργιος Μαχαίρας
Δασολόγος

Πειραιάς 16-11-2009
Ο Δασάρχης
Κωνσταντίνος Μπαλόγιαννης
Δασολόγος

ΘΕΩΡΗΘΗΚΕ

Πειραιάς 1-12-2009
Ο Διευθυνής Δασών
Δημήτριος Νάκος
Δασολόγος



Ανήκει αναπόσπαστο στην υπ' αριθμ. 4419/7-12-09, Απόφαση του Γενικού Γραμματέα Περιφέρειας Αττικής

Αθήνα 7-12-09

Η
ΕΚΤΕΛΟΥΣΑ ΚΑΘΗΚΟΝΤΑ
ΑΝΑΠΛΗΡΩΤΗ ΓΕΝ. ΓΡΑΜ. ΠΕΡ. ΑΤΤΙΚΗΣ
ΓΕΝΙΚΗ ΔΙΕΥΝΤΡΙΑ

ΑΙΚΑΤ. ΓΙΑΝΝΟΠΟΥΛΟΥ

ΕΘΝΙΚΟ ΤΥΠΟΓΡΑΦΕΙΟ
Για τεχνικούς λόγους στο σχεδιάγραμμα, έγινε σμίκρυνση, κατά ποσοστό 59%

Αριθμ. 4313 (2)

Κήρυξη ως αναδασωτέας Δημόσιας δασικής έκτασης, συνολικού εμβαδού 0,664 στρ. στη δασική θέση «Βλυχός» περιοχής Καλλονής Δρυόπης Περιφέρειας Δήμου Τροιζήνας της Νομαρχίας Πειραιά.

Ο ΓΕΝΙΚΟΣ ΓΡΑΜΜΑΤΕΑΣ ΠΕΡΙΦΕΡΕΙΑΣ ΑΤΤΙΚΗΣ

Έχοντας υπόψη:

1. Τις διατάξεις: α) των άρθρων 24 παρ. 1 και 117 παρ. 3 του Συντάγματος της Χώρας.

β) των άρθρων 200, 201 και 205 του ν.δ. 86/1969 (ΦΕΚ 7 Α/18-1-1969) «περί Δασικού Κώδικα».

γ) των άρθρων 37, 38, 39, 40, 41, 42, 43, 44 και 79 του ν. 998/79 (ΦΕΚ 289 τ.Α΄/29-12-1979) «περί προστασίας των δασών και των δασικών εν γένει εκτάσεων της Χώρας», καθώς και του άρθρου 70 παρ. 3, όπως συμπληρώθηκε με το άρθρο 12 παρ. 2 του ν. 2040/92 (ΦΕΚ 70 τ.Α/23-4-92) «περί ρύθμισης Θεμάτων Υπουργείου Γεωργίας κ.λπ.».

δ) του άρθρου 5 του ν. 3200/1955 «περί διοικητικής αποκεντρώσεως» σε συνδυασμό με τις διατάξεις του ν.δ. 532/1970 (ΦΕΚ 103 τ.Α΄/1970) «περί συμπληρώσεως των διατάξεων διοικητικής αποκεντρώσεως» σε συνδυασμό με τις διατάξεις του β.δ. 709/5-11-1970 (ΦΕΚ 235 τ.Α΄/1970) «περί καθορισμού των διατηρουμένων αρμοδιοτήτων κ.λπ.».

ε) των άρθρων 4 παρ.6 και 6 παρ. 7 του ν. 2240/94 (ΦΕΚ 153 τ.Α΄/1994) και των άρθρων 14 παρ. 1, 2 και 15 του ν. 2399/96 (ΦΕΚ 90 τ.Α΄/1996).

στ) του άρθρου 7 του ν. 2503/97 (ΦΕΚ 107 τ.Α΄/30-5-97) «περί Διοίκησης, οργάνωσης, στελέχωσης της Περιφέρειας κ.λπ.».

ζ) των άρθρων 1 παρ. 2, 2 παρ. 7 και 3 παρ. 4 του ν. 2647/98 (ΦΕΚ 237 τ.Α΄/22-10-98) «περί μεταβίβασης αρμοδιοτήτων στις Περιφέρειες».

η) του άρθρου 120 του ν. 1892/1990 «Για τον εκσυγχρονισμό και την ανάπτυξη και άλλες διατάξεις»

2. Τις εξής διαταγές του Υπουργείου Γεωργίας:

α) 160417/1180/9-7-80, β) 182447/3049/24-9-80, γ) 141823/24-2-83.

3. Την αριθμ. οικ. 6413/29-5-08 απόφαση Γενικού Γραμματέα Περιφέρειας Αττικής «περί μεταβίβασης αρμοδιοτήτων και εξουσία υπογραφής».

4. Την 2443/04-11-09 πρόταση του αρμοδίου Δασαρχείου Πόρου σχετικά με την κήρυξη ως αναδασωτέας της κατωτέρω δασικής έκτασης, συνολικού εμβαδού 0,664 στρ. που καταστράφηκε από παράνομη εκχέρσωση, από τον Αϊβαλιώτη Γεώργιο του Αθανασίου κατά το χρονικό διάστημα από 15 Αυγούστου μέχρι σήμερα, στη δασική θέση «Βλυχός» περιοχής Καλλονής Δρυόπης Περιφέρειας Δήμου Τροιζήνας της Νομαρχίας Πειραιά.

5. Την εκ του Συντάγματος υποχρέωση για την επανεγκατάσταση της δασικής βλάστησης που καταστράφηκε από εκχέρσωση και η οποία θα αποκατασταθεί με φυσική αναγέννηση ή με πρόγραμμα τεχνητής αναδάσωσης, σύμφωνα με τις εκάστοτε ισχύουσες διατάξεις, αποφασίζουμε:

Κηρύσσουμε ως αναδασωτέα, με σκοπό την προστασία για την επανεγκατάσταση της δασικής βλάστησης, που καταστράφηκε από εκχέρσωση, δασική έκταση συνολικού εμβαδού 0,664 στρ. (εξακοσίων εξήντα τεσσάρων χιλιοστών του στρέμματος).

Η έκταση αυτή, που βρίσκεται στην θέση «Βλυχός» περιοχής Καλλονής Δρυόπης Περιφέρειας Δήμου Τροιζήνας της Νομαρχίας Πειραιά, καλυπτόταν από βλάστηση της διάπλασης των αείφυλλων πλατύφυλλων, συγκροτούμενη από πουρνάρια, σχίνα, φιλίκια, βένια, ασπάλαθους κ.λπ. πυκνότητας 90%.

Στο από 04-11-09 διάγραμμα με κλίμακα 1:2.000, το οποίο αποτελεί αναπόσπαστο μέρος της απόφασης αυτής, η εν λόγω έκταση αποτελείται από τα εξής τμήματα με στοιχεία περιμέτρου: τμήμα Ι με εμβαδόν 0,357 στρ. και όρια «Α, Β, Γ, ..., Ο, Α,», τμήμα ΙΙ με εμβαδόν 0,167 στρ. και όρια «Π, Ρ, Σ, Τ, Υ, Φ, Χ, Ψ, Π» και τμήμα ΙΙΙ με εμβαδόν 0,140 στρ. και όρια «Ω, α, β, ..., ι, κ, Ω», στο ενσωματωμένο απόσπασμα φύλλου Γ.Υ.Σ αριθμ.6490/4 κλίμακας 1:5.000 με μαύρο περίγραμμα και τα ίδια στοιχεία περιμέτρων, ενδεικτικά σε απόσπασμα χάρτη κλίμακας 1:50.000 και με όρια:

	Τμήμα Ι	Τμήμα ΙΙ	Τμήμα ΙΙΙ
Ανατολικά:	Με δασική έκταση.	Με μονοπάτι.	Με δασική έκταση.
Δυτικά:	Με δασική έκταση.	Με δασική έκταση.	Με δασική και μη δασική έκταση.
Βόρεια:	Με μονοπάτι.	Με δασική έκταση.	Με μονοπάτι.
Νότια:	Με δασική έκταση.	Με μη δασική έκταση.	Με δασική έκταση.

Η απόφαση αυτή ισχύει από της κοινοποιήσεως της αρμοδίως (άρθρο 41 ν. 998/1979) και προ της δημοσιεύσεως της στην Εφημερίδα της Κυβερνήσεως (άρθρο 37 ν. 3200/1955).

Η απόφαση αυτή να δημοσιευθεί στην εφημερίδα της Κυβέρνησης.


Πειραιάς, 7 Δεκεμβρίου 2009

Η Εκτελούσα Καθήκοντα Αναπληρωτή
Γενικού Γραμματέα Περιφέρειας
Η Γενική Διευθύντρια

ΑΙΚΑΤ. ΓΙΑΒΑΣΗ

ΤΟΠΟΓΡΑΦΙΚΟ ΔΙΑΓΡΑΜΜΑ

Έκτασης Δημόσιας Δασικής που εκχερσώθηκε παράνομα και κηρύσσεται αναδασωτέα στη θέση "Βλυχός" περιοχής Καλλονής περιφέρειας Δήμου Τροιζήνας.

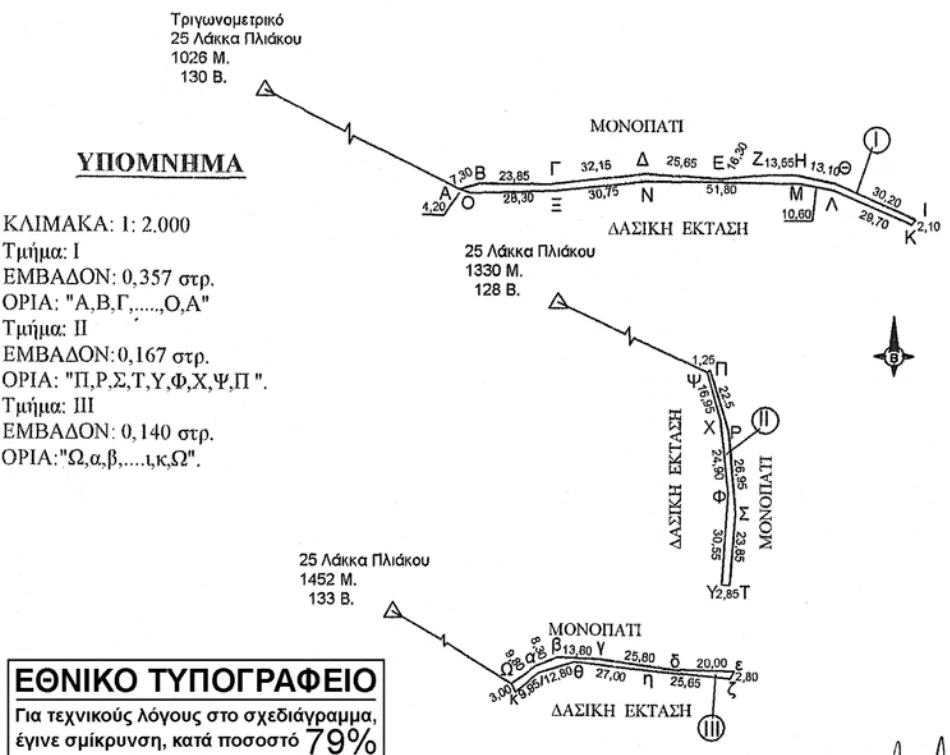


ΥΠΟΜΝΗΜΑ

ΚΛΙΜΑΚΑ: 1: 2.000
Τμήμα: Ι
ΕΜΒΑΔΟΝ: 0,357 στρ.
ΟΡΙΑ: "Α,Β,Γ,.....,Ο,Α"
Τμήμα: ΙΙ
ΕΜΒΑΔΟΝ: 0,167 στρ.
ΟΡΙΑ: "Π,Ρ,Σ,Τ,Υ,Φ,Χ,Ψ,Π ".
Τμήμα: ΙΙΙ
ΕΜΒΑΔΟΝ: 0,140 στρ.
ΟΡΙΑ: "Ω,α,β,....ι,κ,Ω".

ΕΘΝΙΚΟ ΤΥΠΟΓΡΑΦΕΙΟ
Για τεχνικούς λόγους στο σχεδιάγραμμα, έγινε σμίκρυνση, κατά ποσοστό 79%

ΑΠΟΣΠΑΣΜΑ ΦΥΛΛΩΝ ΧΑΡΤΗ Γ.Υ.Σ.
ΚΛΙΜΑΚΑ 1 : 5.000 ΑΡ. ΦΥΛ. 6490/4

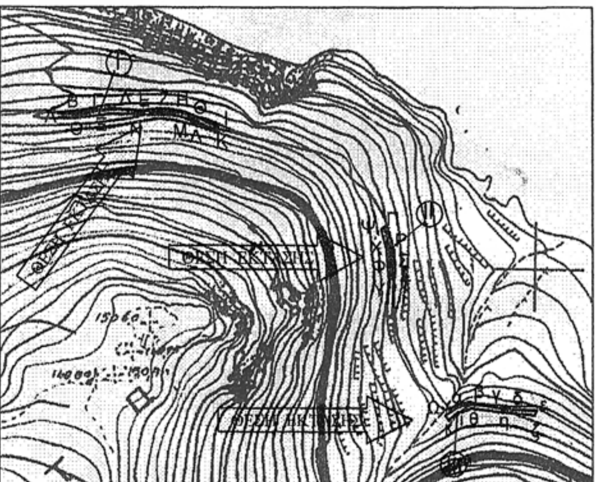

ΑΠΟΣΠΑΣΜΑ ΦΥΛΛΟΥ ΧΑΡΤΗ
ΚΛΙΜΑΚΑ 1 : 50.000



ΠΟΡΟΣ 04 / 11 / 2009
Ο ΣΥΝΤΑΚΤΗΣ
Παναγιώτης Δ. Βούρτσας
Δασοπόνος



ΘΕΩΡΗΘΗΚΕ
ΠΟΡΟΣ 04 / 11 / 2009
Η ΔΑΣΑΡΧΗΣ
ΚΟΥΤΣΟΥΜΠΑ Β. ΑΘΗΝΑ
ΔΑΣΟΛΟΓΟΣ



ΘΕΩΡΕΙΤΑΙ
ΠΕΙΡΑΙΑΣ 1 / 12 / 2009
Ο Δ/ΝΤΗΣ ΔΑΣΩΝ
Δημήτριος Νάκος
Δασολόγος

Ανήκει αναπόσπαστα στην υπ' αριθμ. 4313/7-12-09
Απόφαση του Γενικού Γραμματέα Περιφέρειας Αττικής.
Αθήνα 7-12-09

Η
ΕΚΤΕΛΟΥΣΑ ΚΑΘΗΚΟΝΤΑ
ΑΝΑΠΛΗΡΩΤΗ ΓΕΝ. ΓΡΑΜ. ΠΕΡ. ΑΤΤΙΚΗΣ
ΓΕΝΙΚΗ ΔΙΕΥΘΥΝΤΡΙΑ

ΑΙΚΑΤ. ΓΙΑΒΑΣΗ

Αριθμ. 3723 (3)

Κήρυξη ως αναδασωτέας Δημόσιας δασικής έκτασης, εμβαδού 1,850 στρ. στη δασική θέση «Μακρύλογγος» Περιφέρειας Δήμου Μεθάνων της Νομαρχίας Πειραιά.

Ο ΓΕΝΙΚΟΣ ΓΡΑΜΜΑΤΕΑΣ ΠΕΡΙΦΕΡΕΙΑΣ ΑΤΤΙΚΗΣ

Έχοντας υπόψη:

1. Τις διατάξεις: α) των άρθρων 24 παρ. 1 και 117 παρ. 3 του Συντάγματος της Χώρας.

β) των άρθρων 200, 201 και 205 του ν.δ. 86/1969 (ΦΕΚ 7 Α΄/18-1-1969) «περί Δασικού Κώδικα».

γ) των άρθρων 37, 38, 39, 40,41, 42, 43, 44 και 79 του ν. 998/79 (ΦΕΚ 289 τ. Α΄/29-12-1979) «περί προστασίας των δασών και των δασικών εν γένει εκτάσεων της Χώρας», καθώς και του άρθρου 70 παρ. 3, όπως συμπληρώθηκε με το άρθρο 12 παρ. 2 του ν. 2040/92 (ΦΕΚ 70 τ.Α/23-4-92) «περί ρύθμισης Θεμάτων Υπουργείου Γεωργίας κ.λπ.».

δ) του άρθρου 5 του ν. 3200/1955 «περί διοικητικής αποκεντρώσεως» σε συνδυασμό με τις διατάξεις του ν.δ. 532/1970 (ΦΕΚ 103 τ.Α΄/1970) «περί συμπληρώσεως των διατάξεων διοικητικής αποκεντρώσεως» σε συνδυασμό με τις διατάξεις του β.δ. 709/5-11-1970 (ΦΕΚ 235 τ.Α΄/1970) «περί καθορισμού των διατηρουμένων αρμοδιοτήτων κ.λ.π.».

ε) των άρθρων 4 παρ. 6 και 6 παρ. 7 του ν. 2240/94 (ΦΕΚ 153 τ.Α΄/1994) και των άρθρων 14 παρ. 1, 2 και 15 του ν. 2399/96 (ΦΕΚ 90 τ.Α΄/1996).

στ) του άρθρου 7 του ν. 2503/97 (ΦΕΚ 107 τ.Α΄/ 30-5-97) «περί Διοίκησης, οργάνωσης, στελέχωσης της Περιφέρειας κ.λ.π.».

ζ) των άρθρων 1 παρ. 2, 2 παρ. 7 και 3 παρ. 4 του ν. 2647/98 (ΦΕΚ 237 τ.Α/΄22-10-98) «περί μεταβίβασης αρμοδιοτήτων στις Περιφέρειες».

η) του άρθρου 120 του ν. 1892/1990 «Για τον εκσυγχρονισμό και την ανάπτυξη και άλλες διατάξεις».

2. Τις εξής διαταγές του Υπουργείου Γεωργίας:

α) 160417/1180/9-7-80, β) 182447/3049/24-9-80,

γ) 141823/24-2-83.

3. Την αριθμ. οικ. 6413/29-5-08 απόφαση Γενικού Γραμματέα Περιφέρειας Αττικής «περί μεταβίβασης αρμοδιοτήτων και εξουσία υπογραφής».

4. Την 2063/24-09-09 πρόταση του αρμοδίου Δασαρχείου Πόρου σχετικά με την κήρυξη ως αναδασωτέας της κατωτέρω δασικής έκτασης, εμβαδού 1,850 στρ. που καταστράφηκε από πυρκαγιά στις 26 του μηνός Ιουλίου του έτους 2009, στη δασική θέση «Μακρύλογγος «Περιφέρειας Δήμου Μεθάνων.

5. Την εκ του Συντάγματος υποχρέωση για την επανεγκατάσταση της δασικής βλάστησης που καταστράφηκε από πυρκαγιά και η οποία θα αποκατασταθεί με φυσική αναγέννηση ή με πρόγραμμα τεχνητής αναδάσωσης, σύμφωνα με τις εκάστοτε ισχύουσες διατάξεις, αποφασίζουμε:

Κηρύσσουμε ως αναδασωτέα, με σκοπό την προστασία για την επανεγκατάσταση της δασικής βλάστησης, που καταστράφηκε από πυρκαγιά, δημόσια δασική έκταση, εμβαδού 1,850 στρ. (ένα στρέμμα και οκτακοσίων πενήντα χιλιοστών του στρέμματος).

Η έκταση αυτή, που βρίσκεται στην θέση «Μακρύλογγος» Περιφέρειας Δήμου Μεθάνων της Νομαρχίας Πειραιά, καλυπτόταν από βλάστηση της διάπλασης των αείφυλλων πλατύφυλλων, συγκροτούμενη από πουρνάρια, σχίνα, κ.λπ. πυκνότητας 90%.

Στο από 24-09-09 διάγραμμα με κλίμακα 1:1.000, το οποίο αποτελεί αναπόσπαστο μέρος της απόφασης αυτής, η εν λόγω έκταση φαίνεται με στοιχεία περιμέτρου, Α, Β, Γ, Δ, Ε, Α (στο ενσωματωμένο απόσπασμα φύλλου Γ.Υ.Σ αριθμ. 6481/7 κλίμακας 1:5.000 με μαύρο περίγραμμα και τα ίδια στοιχεία, ενδεικτικά σε απόσπασμα χάρτη κλίμακας 1:50.000) και με όρια:

Ανατολικά: Με δασική έκταση.

Δυτικά. Με μη δασική έκταση.

Βόρεια. Με μη δασική έκταση.

Νότια: Με μη δασική έκταση και δρόμο.

Η απόφαση αυτή ισχύει από της κοινοποιήσεως της αρμοδίως και προ της δημοσιεύσεώς της στην Εφημερίδα της Κυβερνήσεως (άρθρο 37 ν. 3200/1955).

Η απόφαση αυτή να δημοσιευθεί στην εφημερίδα της Κυβερνήσεως.


Πειραιάς, 7 Δεκεμβρίου 2009

Η Εκτελούσα Καθήκοντα Αναπληρωτή
Γενικού Γραμματέα Περιφέρειας
Η Γενική Διευθύντρια
ΑΙΚΑΤ. ΓΙΑΒΑΣΗ

ΤΟΠΟΓΡΑΦΙΚΟ ΔΙΑΓΡΑΜΜΑ

Έκτασης Δημόσιας Δασικής που κάηκε στις 26 - 07 - 2009 και κηρύσσεται αναδασωτέα στη θέση "Μακρύλογγος" περιφέρειας Δήμου Μεθάνων.


ΕΘΝΙΚΟ ΤΥΠΟΓΡΑΦΕΙΟ
Για τεχνικούς λόγους στο σχεδιάγραμμα, έγινε σμίκρυνση, κατά ποσοστό 79%

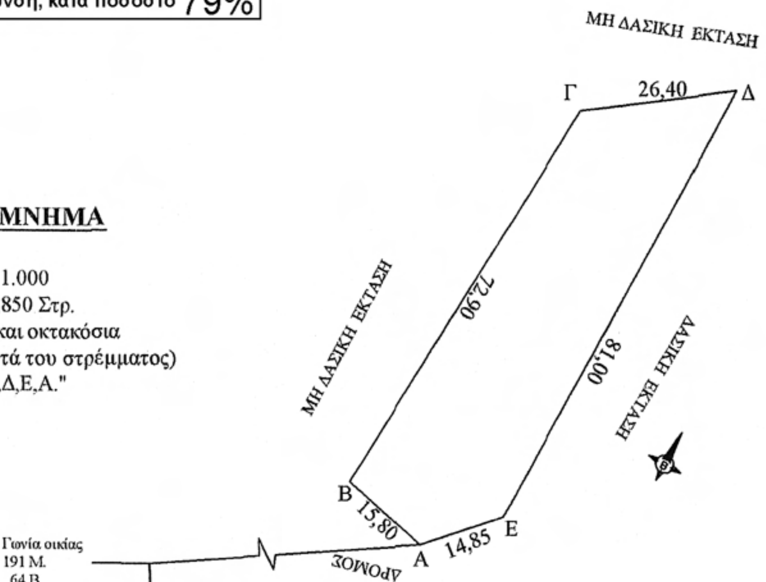

ΥΠΟΜΝΗΜΑ

ΚΛΙΜΑΚΑ: 1:1.000
ΕΜΒΑΔΟΝ: 1,850 Στρ.
(Ένα στρέμμα και οκτακόσια πενήντα χιλιοστά του στρέμματος)
ΟΡΙΑ: " Α,Β,Γ,Δ,Ε,Α."

ΑΠΟΣΠΑΣΜΑ ΦΥΛΛΩΝ ΧΑΡΤΗ Γ.Υ.Σ.
ΚΛΙΜΑΚΑ 1 : 5.000 ΑΡ. ΦΥΛ. 6481/7

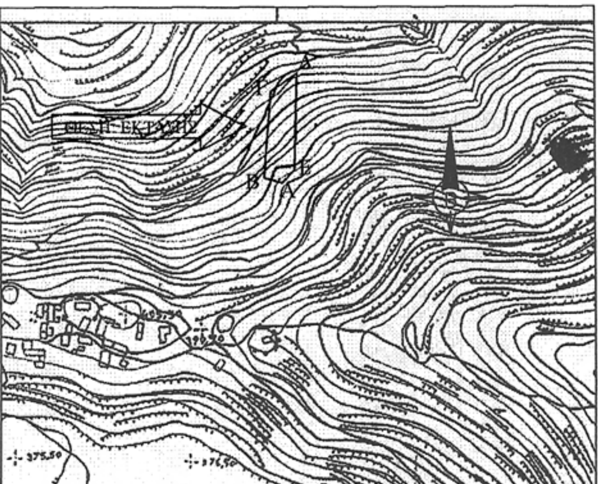


ΑΠΟΣΠΑΣΜΑ ΦΥΛΛΟΥ ΧΑΡΤΗ
ΚΛΙΜΑΚΑ 1 : 50.000



ΠΟΡΟΣ 24 / 09 / 2009
Ο ΣΥΝΤΑΚΤΗΣ
Λιάτσος Μ. Κων/νος
Δασοπόνος

ΘΕΩΡΗΘΗΚΕ
ΠΟΡΟΣ 24 / 09 / 2009
Η ΔΑΣΑΡΧΗΣ

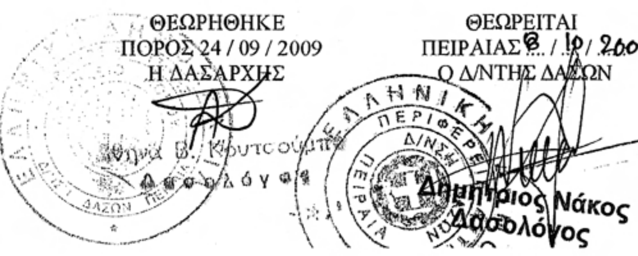

ΘΕΩΡΕΙΤΑΙ
ΠΕΙΡΑΙΑΣ 8 / 10 / 2009
Ο Δ/ΝΤΗΣ ΔΑΣΩΝ

Ανήκει αναπόσπαστα στην υπ' αριθμ. 3723/7-12-09
Απόφαση του Γενικού Γραμματέα Περιφέρειας Αττικής.
Αθήνα 7-12-09

Η ΕΚΤΕΛΟΥΣΑ ΚΑΘΗΚΟΝΤΑ
ΑΝΑΠΛΗΡΩΤΗ ΓΕΝ. ΓΡΑΜ. ΠΕΡ. ΑΤΤΙΚΗΣ
ΓΕΝΙΚΗ ΔΙΕΥΘΥΝΤΡΙΑ
ΑΙΚΑΤ. ΓΚΑΔΑΣΗ

Αριθμ. οικ. 27065/2054 (4)

Ανάκληση της με αριθμό 4751/13-10-2009 απόφασης του Γενικού Γραμματέα της Περιφέρειας Ανατολικής Μακεδονίας - Θράκης για την επικύρωση καθορισμού οριογραμμών τμήματος κοίτης ποταμού Μαΐστρου στη θέση του τεχνικού ΤΕ06 και τεχνικού ΤΕ014, στο Ν. Έβρου.

Ο ΓΕΝΙΚΟΣ ΓΡΑΜΜΑΤΕΑΣ ΠΕΡΙΦΕΡΕΙΑΣ
ΑΝΑΤΟΛΙΚΗΣ ΜΑΚΕΔΟΝΙΑΣ-ΘΡΑΚΗΣ

Έχοντας υπόψη:

1. Τις διατάξεις του άρθρου 5 του ν. 3010/02 (ΦΕΚ 91/Α) «Εναρμόνιση του Ν. 1650/1986 με τις Οδηγίες 97/11 Ε.Ε. και 96/61 Ε.Ε., διαδικασία οριοθέτησης και ρυθμίσεις θεμάτων για τα υδατορέματα και άλλες διατάξεις».

2. Την υπ' αριθμ. 3046/304/89 (ΦΕΚ 59Δ/3.2.89) απόφαση του Αναπληρωτή Υπουργού Περιβάλλοντος Χωροταξίας και Δημοσίων Έργων, «Κτιριοδομικός Κανονισμός» και ειδικότερα τις διατάξεις του άρθρου 6 αυτού, σχετικά με τη δόμηση κοντά σε ρέματα, όπως ισχύει σήμερα.

3. Τις διατάξεις του ν. 2853/16.7.1922 (ΦΕΚ Α116) «Περί υδραυλικών εν γένει έργων και αστυνομεύσεως των Δημοσίων Υδάτων», όπως αυτές τροποποιήθηκαν με τις αντίστοιχες του ν.δ. 10/29.12.1923 και κωδικοποιήθηκαν από τις διατάξεις του π.δ. 18/21.3.1924.

4. Τις διατάξεις του άρθρου 21 του ν. 2690/09-03-1999 (ΦΕΚ 45 Α΄) «Κύρωση του Κώδικα Διοικητικής Διαδικασίας και άλλες διατάξεις».

5. Την αριθμ. 2439/16-04-2009 (ΦΕΚ 839Β΄/06-05-2009) Απόφαση του Γενικού Γραμματέα Περιφέρειας Α.Μ.-Θ. «Εξουσιοδότηση προς υπογραφή «Με εντολή Γενικού Γραμματέα» αποφάσεων, εγγράφων και άλλων πράξεων στον Γενικό Διευθυντή στους Προϊσταμένους Διευθύνσεων, Τμημάτων και Γραφείων των Υπηρεσιών της Περιφέρειας Ανατολικής Μακεδονίας και Θράκης».

6. Το υπ' αριθμ. Η-5023/07-08-2009 (α.π. ΔΙ.ΠΕ.ΧΩ. 4751/12-08-2009) έγγραφο της Δ/νσης Τεχνικών Υπηρεσιών Ν. Έβρου, με το οποίο κατατέθηκε στην Υπηρεσία μας η ελεγμένη και θεωρημένη μελέτη από τη Δ/νση Τεχνικών Υπηρεσιών Ν. Έβρου για την οριοθέτηση του τμήματος του ποταμού Μαΐστρου στη θέση του τεχνικού ΤΕ06 και τεχνικού ΤΕ014, στο Ν. Έβρου.

7. Το υπ' αριθμ. 75625/05-10-2009 (α.π. ΔΙ.ΠΕ.ΧΩ. 16496/764/07-10-2009) έγγραφο της Τεχνικής Υπηρεσίας, όπου επισυνάπτεται το απόσπασμα από το 12ο Πρακτικό της υπ' αριθμ. 438/2009 συνεδρίασης του Δημοτικού Συμβουλίου Αλεξανδρούπολης, στο οποίο περιλαμβάνεται η απόφαση με την οποία το ΔΣ αποφασίζει κατά πλειοψηφία ότι εγκρίνει τον καθορισμό των οριογραμμών μερικής οριοθέτησης κοίτης ρέματος Μαΐστρου στο Τεχνικό ΤΕ 14 και στο Τεχνικό ΤΕ 06, στο Ν. Έβρου.

8. Τη Μελέτη για τη μερική οριοθέτηση κοίτης ρέματος Μαΐστρου στο Τεχνικό ΤΕ 14 και στο Τεχνικό ΤΕ 06, στο Ν. Έβρου, καθώς και την οριζοντιογραφία που τη συνοδεύει, όπως ελέγχθηκαν και θεωρήθηκαν από τη Δ/νση Τεχνικών Υπηρεσιών του Νομαρχιακού Διαμερίσματος Έβρου, ως προς τον καθορισμό των οριογραμμών του ρέματος και από τα οποία προκύπτει ότι οι προτεινόμενες οριογραμμές ανταποκρίνονται σε πλημμυρική παροχή για περίοδο επαναφοράς Τ=100 έτη.

9. Την με αριθμό 4751/13-10-2009 απόφαση του Γενικού Γραμματέα Περιφέρειας Ανατολικής Μακεδονίας - Θράκης (που εκδόθηκε από τη Δ/νση Περιβάλλοντος Χωροταξίας) για την επικύρωση καθορισμού οριογραμμών τμήματος κοίτης ποταμού Μαΐστρου στη θέση του τεχνικού ΤΕ06 και τεχνικού ΤΕ014, στο Ν. Έβρου, που δημοσιεύτηκε στο Φύλλο Εφημερίδας της Κυβερνήσεως 516 τεύχος Τέταρτο (Δ) της 24 Νοεμβρίου 2009, αποφασίζουμε:

Ανακαλούμε την με αριθμό 4751/13-10-2009 απόφαση του Γενικού Γραμματέα Περιφέρειας Ανατολικής Μακεδονίας - Θράκης (που εκδόθηκε από τη Δ/νση Περιβάλλοντος Χωροταξίας) για την επικύρωση καθορισμού οριογραμμών τμήματος κοίτης ποταμού Μαΐστρου στη θέση του τεχνικού ΤΕ06 και τεχνικού ΤΕ014, στο Ν. Έβρου, που δημοσιεύτηκε στο Φύλλο Εφημερίδας της Κυβερνήσεως 516 τεύχος Τέταρτο (Δ) της 24 Νοεμβρίου 2009, ως κακώς εκδοθείσα, καθώς περιείχε ελλιπή στοιχεία (στάλθηκε για δημοσίευση μόνο το σχεδιάγραμμα που αφορά στις οριογραμμές του τμήματος κοίτης του ποταμού Μαΐστρου στη θέση του Τεχνικού ΤΕ014).

Από τις διατάξεις της παρούσας δεν προκύπτουν δαπάνες οι οποίες να βαρύνουν τον κρατικό προϋπολογισμό.

Η ισχύς της παρούσας αρχίζει από την ανωτέρω δημοσίευση (24 Νοεμβρίου 2009).

Η απόφαση αυτή να δημοσιευθεί στην Εφημερίδα της Κυβερνήσεως.

Κομοτηνή, 1 Δεκεμβρίου 2009

Με εντολή Γενικού Γραμματέα Περιφέρειας
Η Προϊσταμένη Διεύθυνσης
ΑΛΕΞΑΝΔΡΑ ΠΑΣΣΟΠΟΥΛΟΥ



ΑΠΟ ΤΟ ΕΘΝΙΚΟ ΤΥΠΟΓΡΑΦΕΙΟ
ΚΑΠΟΔΙΣΤΡΙΟΥ 34 * ΑΘΗΝΑ 104 32 * ΤΗΛ. 210 52 79 000 * FAX 210 52 21 004
ΗΛΕΚΤΡΟΝΙΚΗ ΔΙΕΥΘΥΝΣΗ: http://www.et.gr – e-mail: webmaster.et@et.gr